


# ○ แผนผังการจัดงานการแข่งขันสารคดี ประจำปี 2557

ณ บริเวณหอประชุมและแสดงศิลปวัฒนธรรมกลุ่มล้านนาตะวันออกและกลุ่มประเทศ GMS

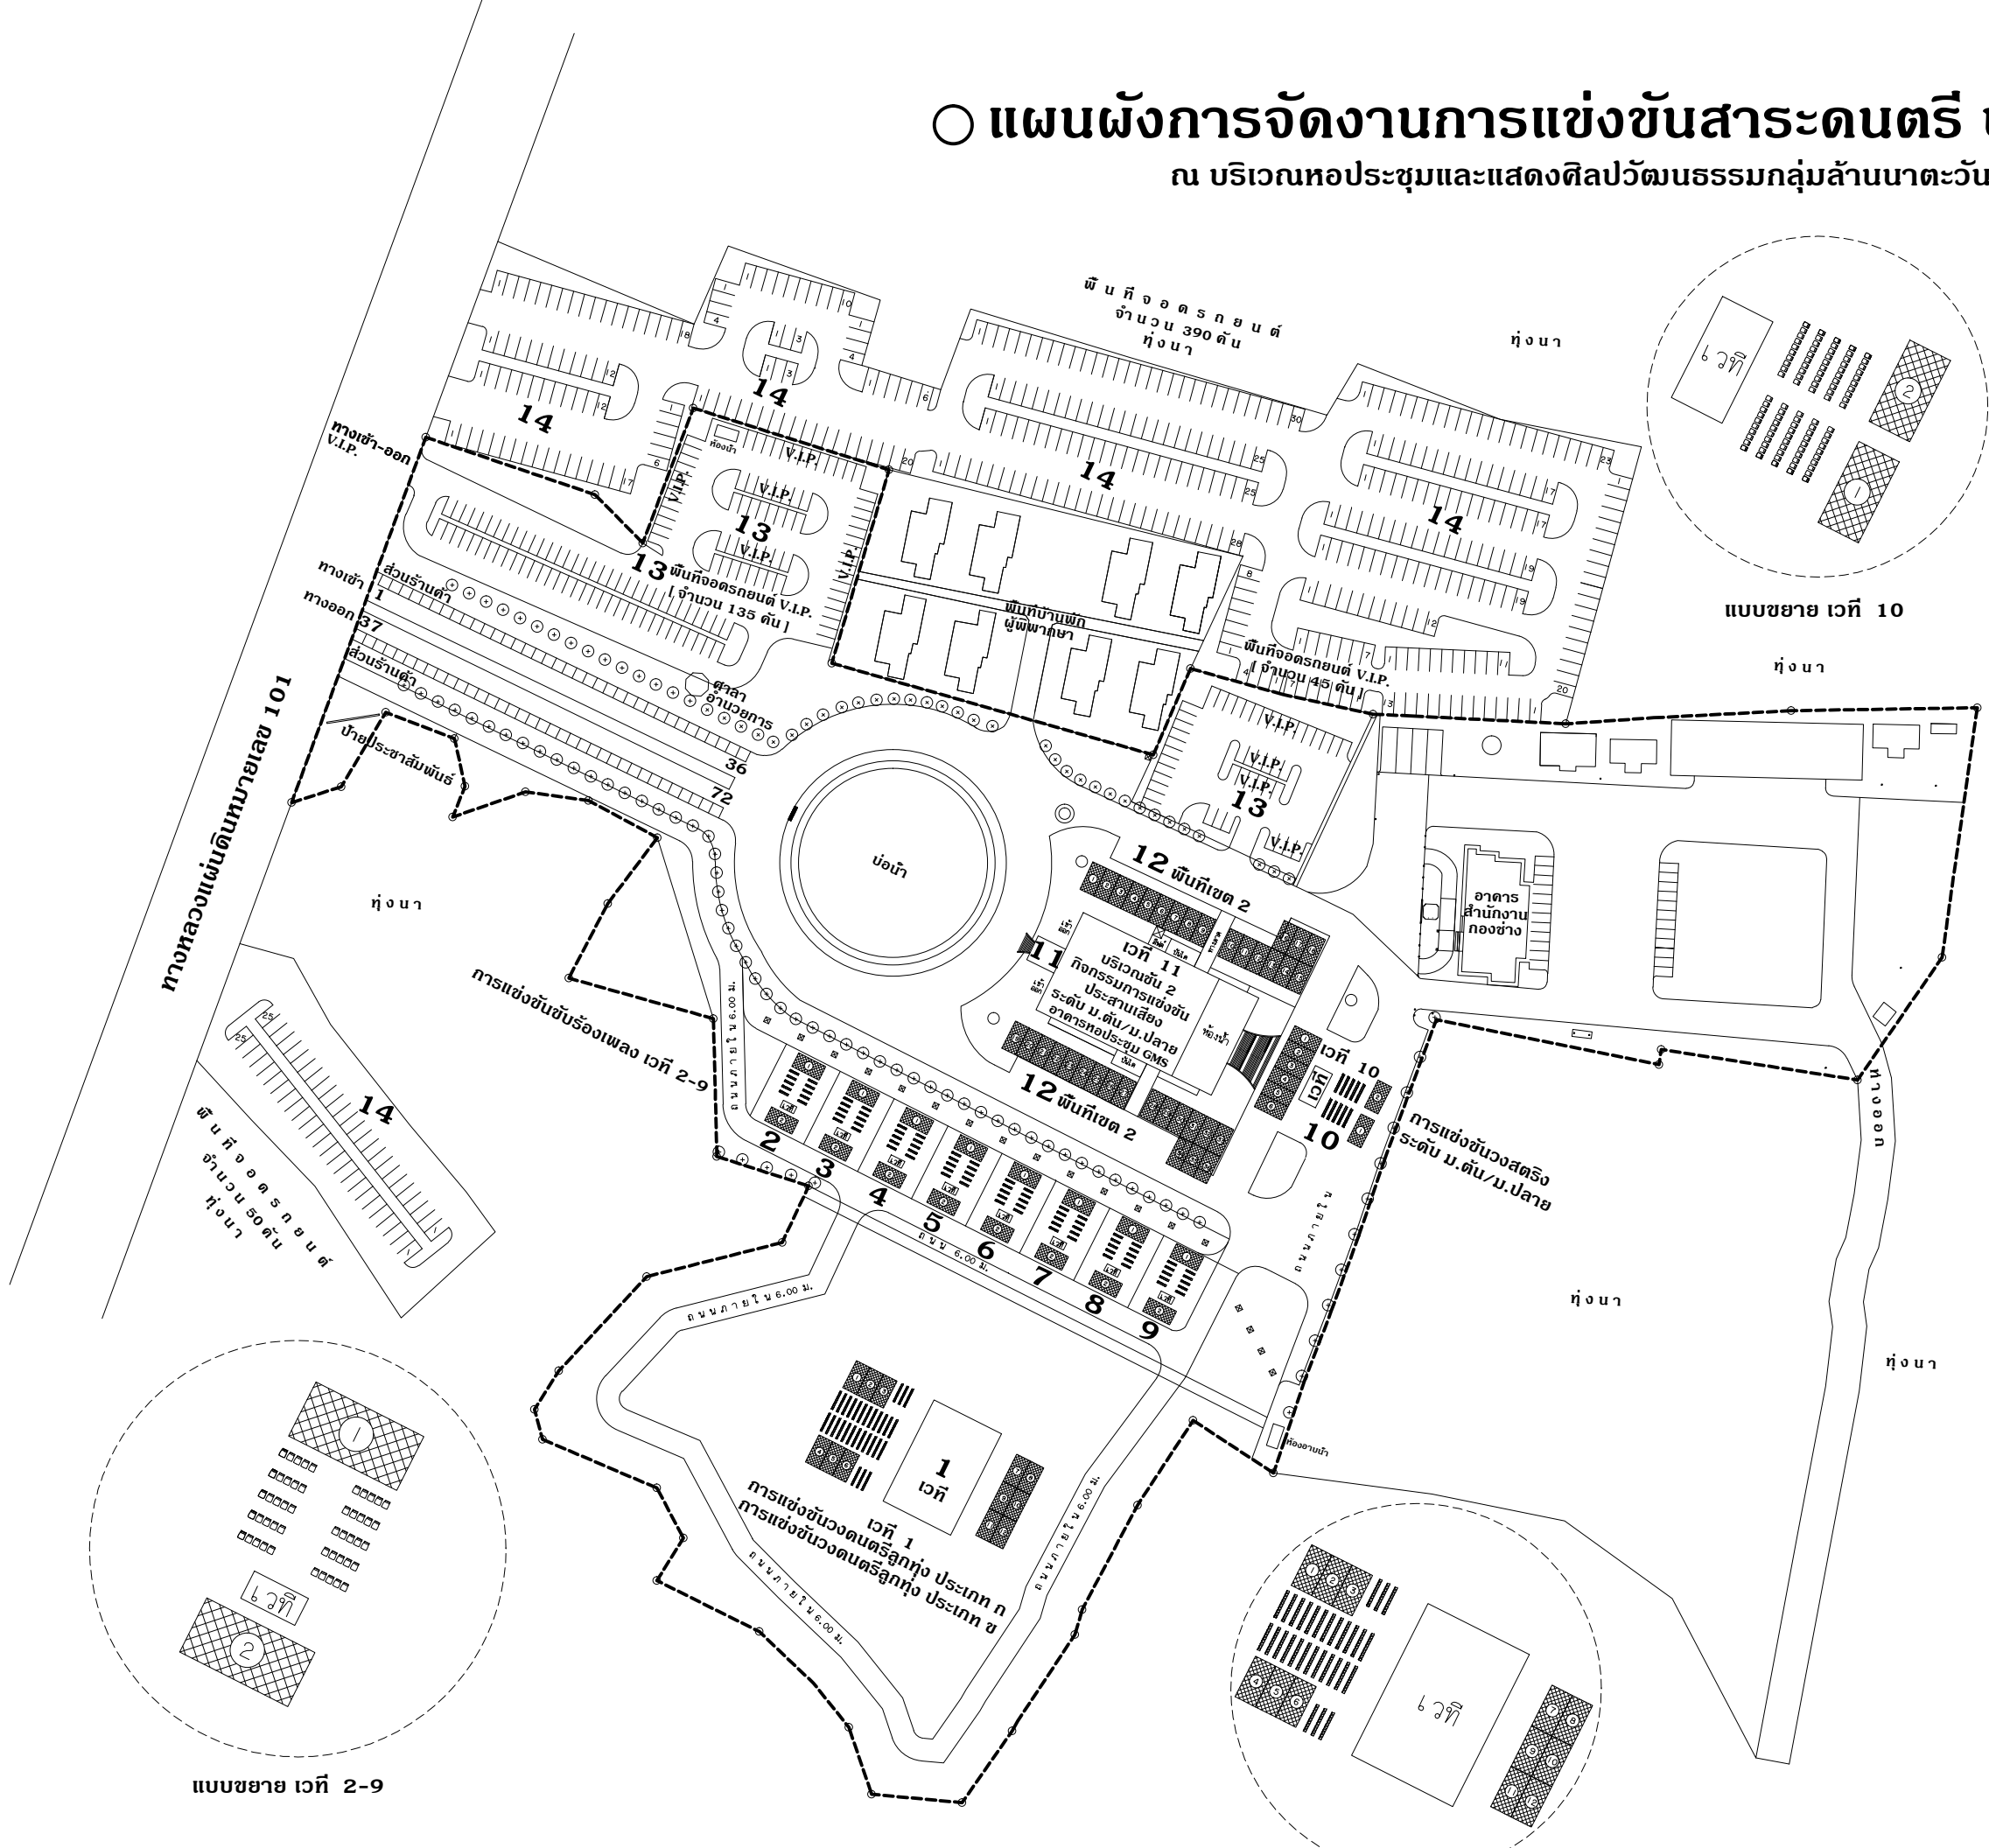

ท ศ น ธิ อ



**เวที 1**  
การแข่งขันวงดนตรีลูกทุ่ง ประเภท ก/ข  
เวที ขนาด 20 x 30 ม.  
เด็ทท์ ขนาด 4 x 8 ม. จำนวน 6 หลัง  
โต๊ะ ขนาด 0.40 x 1.80 ม. จำนวน 6 ตัว  
เก้าอี้ จำนวน 300 ตัว

**เวที 2**  
การแข่งขันขับร้องเพลงไทยลูกทุ่ง [ชาย]  
เวที ขนาด 2 x 4 ม.  
เด็ทท์ ขนาด 4 x 8 ม. จำนวน 2 หลัง  
โต๊ะ ขนาด 0.40 x 1.80 ม. จำนวน 3 ตัว  
เก้าอี้ จำนวน 50 ตัว

**เวที 3**  
การแข่งขันขับร้องเพลงไทยลูกทุ่ง [หญิง]  
เวที ขนาด 2 x 4 ม.  
เด็ทท์ ขนาด 4 x 8 ม. จำนวน 2 หลัง  
โต๊ะ ขนาด 0.40 x 1.80 ม. จำนวน 3 ตัว  
เก้าอี้ จำนวน 50 ตัว

**เวที 4**  
การแข่งขันขับร้องเพลงไทยสากล [ชาย]  
เวที ขนาด 2 x 4 ม.  
เด็ทท์ ขนาด 4 x 8 ม. จำนวน 2 หลัง  
โต๊ะ ขนาด 0.40 x 1.80 ม. จำนวน 3 ตัว  
เก้าอี้ จำนวน 50 ตัว

**เวที 5**  
การแข่งขันขับร้องเพลงไทยสากล [หญิง]  
เวที ขนาด 2 x 4 ม.  
เด็ทท์ ขนาด 4 x 8 ม. จำนวน 2 หลัง  
โต๊ะ ขนาด 0.40 x 1.80 ม. จำนวน 3 ตัว  
เก้าอี้ จำนวน 50 ตัว

**เวที 6**  
การแข่งขันขับร้องเพลงสากล [ชาย]  
เวที ขนาด 2 x 4 ม.  
เด็ทท์ ขนาด 4 x 8 ม. จำนวน 2 หลัง  
โต๊ะ ขนาด 0.40 x 1.80 ม. จำนวน 3 ตัว  
เก้าอี้ จำนวน 50 ตัว

**เวที 7**  
การแข่งขันขับร้องเพลงสากล [หญิง]  
เวที ขนาด 2 x 4 ม.  
เด็ทท์ ขนาด 4 x 8 ม. จำนวน 2 หลัง  
โต๊ะ ขนาด 0.40 x 1.80 ม. จำนวน 3 ตัว  
เก้าอี้ จำนวน 50 ตัว

**เวที 8**  
การแข่งขันขับร้องเพลงพระราชนิพนธ์ [ชาย]  
เวที ขนาด 2 x 4 ม.  
เด็ทท์ ขนาด 4 x 8 ม. จำนวน 2 หลัง  
โต๊ะ ขนาด 0.40 x 1.80 ม. จำนวน 3 ตัว  
เก้าอี้ จำนวน 50 ตัว

**เวที 9**  
การแข่งขันขับร้องเพลงพระราชนิพนธ์ [หญิง]  
เวที ขนาด 2 x 4 ม.  
เด็ทท์ ขนาด 4 x 8 ม. จำนวน 2 หลัง  
โต๊ะ ขนาด 0.40 x 1.80 ม. จำนวน 3 ตัว  
เก้าอี้ จำนวน 50 ตัว


**เวที 10**  
การแข่งขันวงสตริง ระดับ ม.ต้น/ม.ปลาย  
เวที ขนาด 5 x 10 ม.  
เด็ทท์ ขนาด 4 x 8 ม. จำนวน 2 หลัง  
โต๊ะ ขนาด 0.40 x 1.80 ม. จำนวน 3 ตัว  
เก้าอี้ จำนวน 100 ตัว

**เวที 11**  
บริเวณชั้น 2 กิจกรรมการแข่งขันประสานเสียง  
ระดับ ม.ต้น/ม.ปลาย


**บริเวณพื้นที่ 12**  
บริเวณชั้น 1 กิจกรรมพื้นที่เขต 2  
เด็ทท์ ขนาด 4 x 8 ม. จำนวน 36 หลัง

**บริเวณพื้นที่ 13**  
พื้นที่จัดรถยนต์ V.I.P. จำนวน 180 คัน


**บริเวณพื้นที่ 14**  
พื้นที่จัดรถยนต์ทั่วไป จำนวน 440 คัน

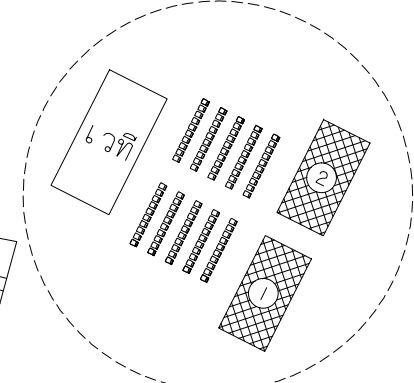

แบบขยาย เวที 10

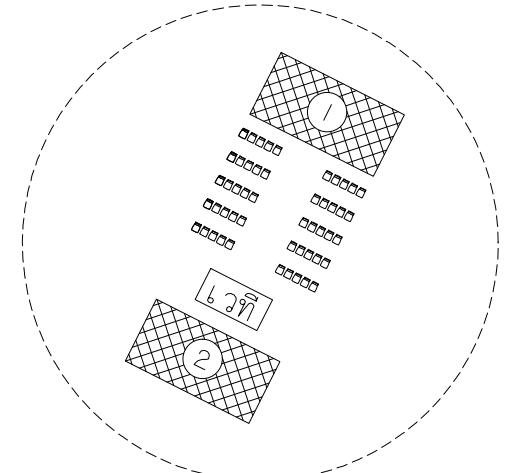

แบบขยาย เวที 2-9

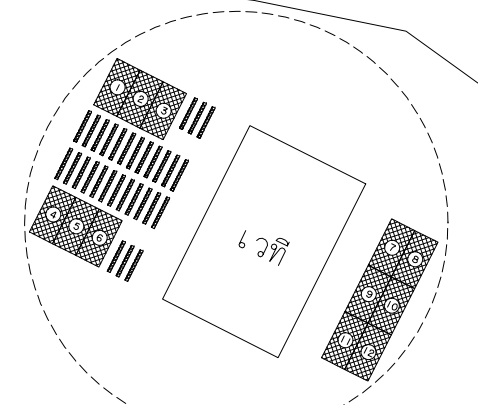

แบบขยาย เวที 1